İli	Amasya
İlçesi	Suluova
Köyü/Mah	Beyazıt
Pafta no	G35-A-18-B-2-A-4 G35-A-18-B-2-A-3
Ada No	2254
Parsel No	1,2,3,4,5,6,7,8,9,10,11,12 13,14,15,16,17,18,19

ASKI İLANI GIRIŞ TARİHİ : 31.08.2026

ASKI İLANI İNİŞ TARİHİ : 30.09.2026

DÜZENLEME SINIR KROKİSİ

ITRF-96

	Noktalar	HesapAlan
DÜZENLEME SINIRI	DS1,DS2,DS3,DS4,DS5,DS6, DS7,DS8,DS9,DS10,DS1	9532.72 m2

K

B D

G

1/500

Mustafa Cüp GÜNDÜR
Harita Mühendisi

KONTROL EDEN

T.C.
Serkan ABAY
İmar ve Şehircilik Müdürlüğü

ONAYLAYAN

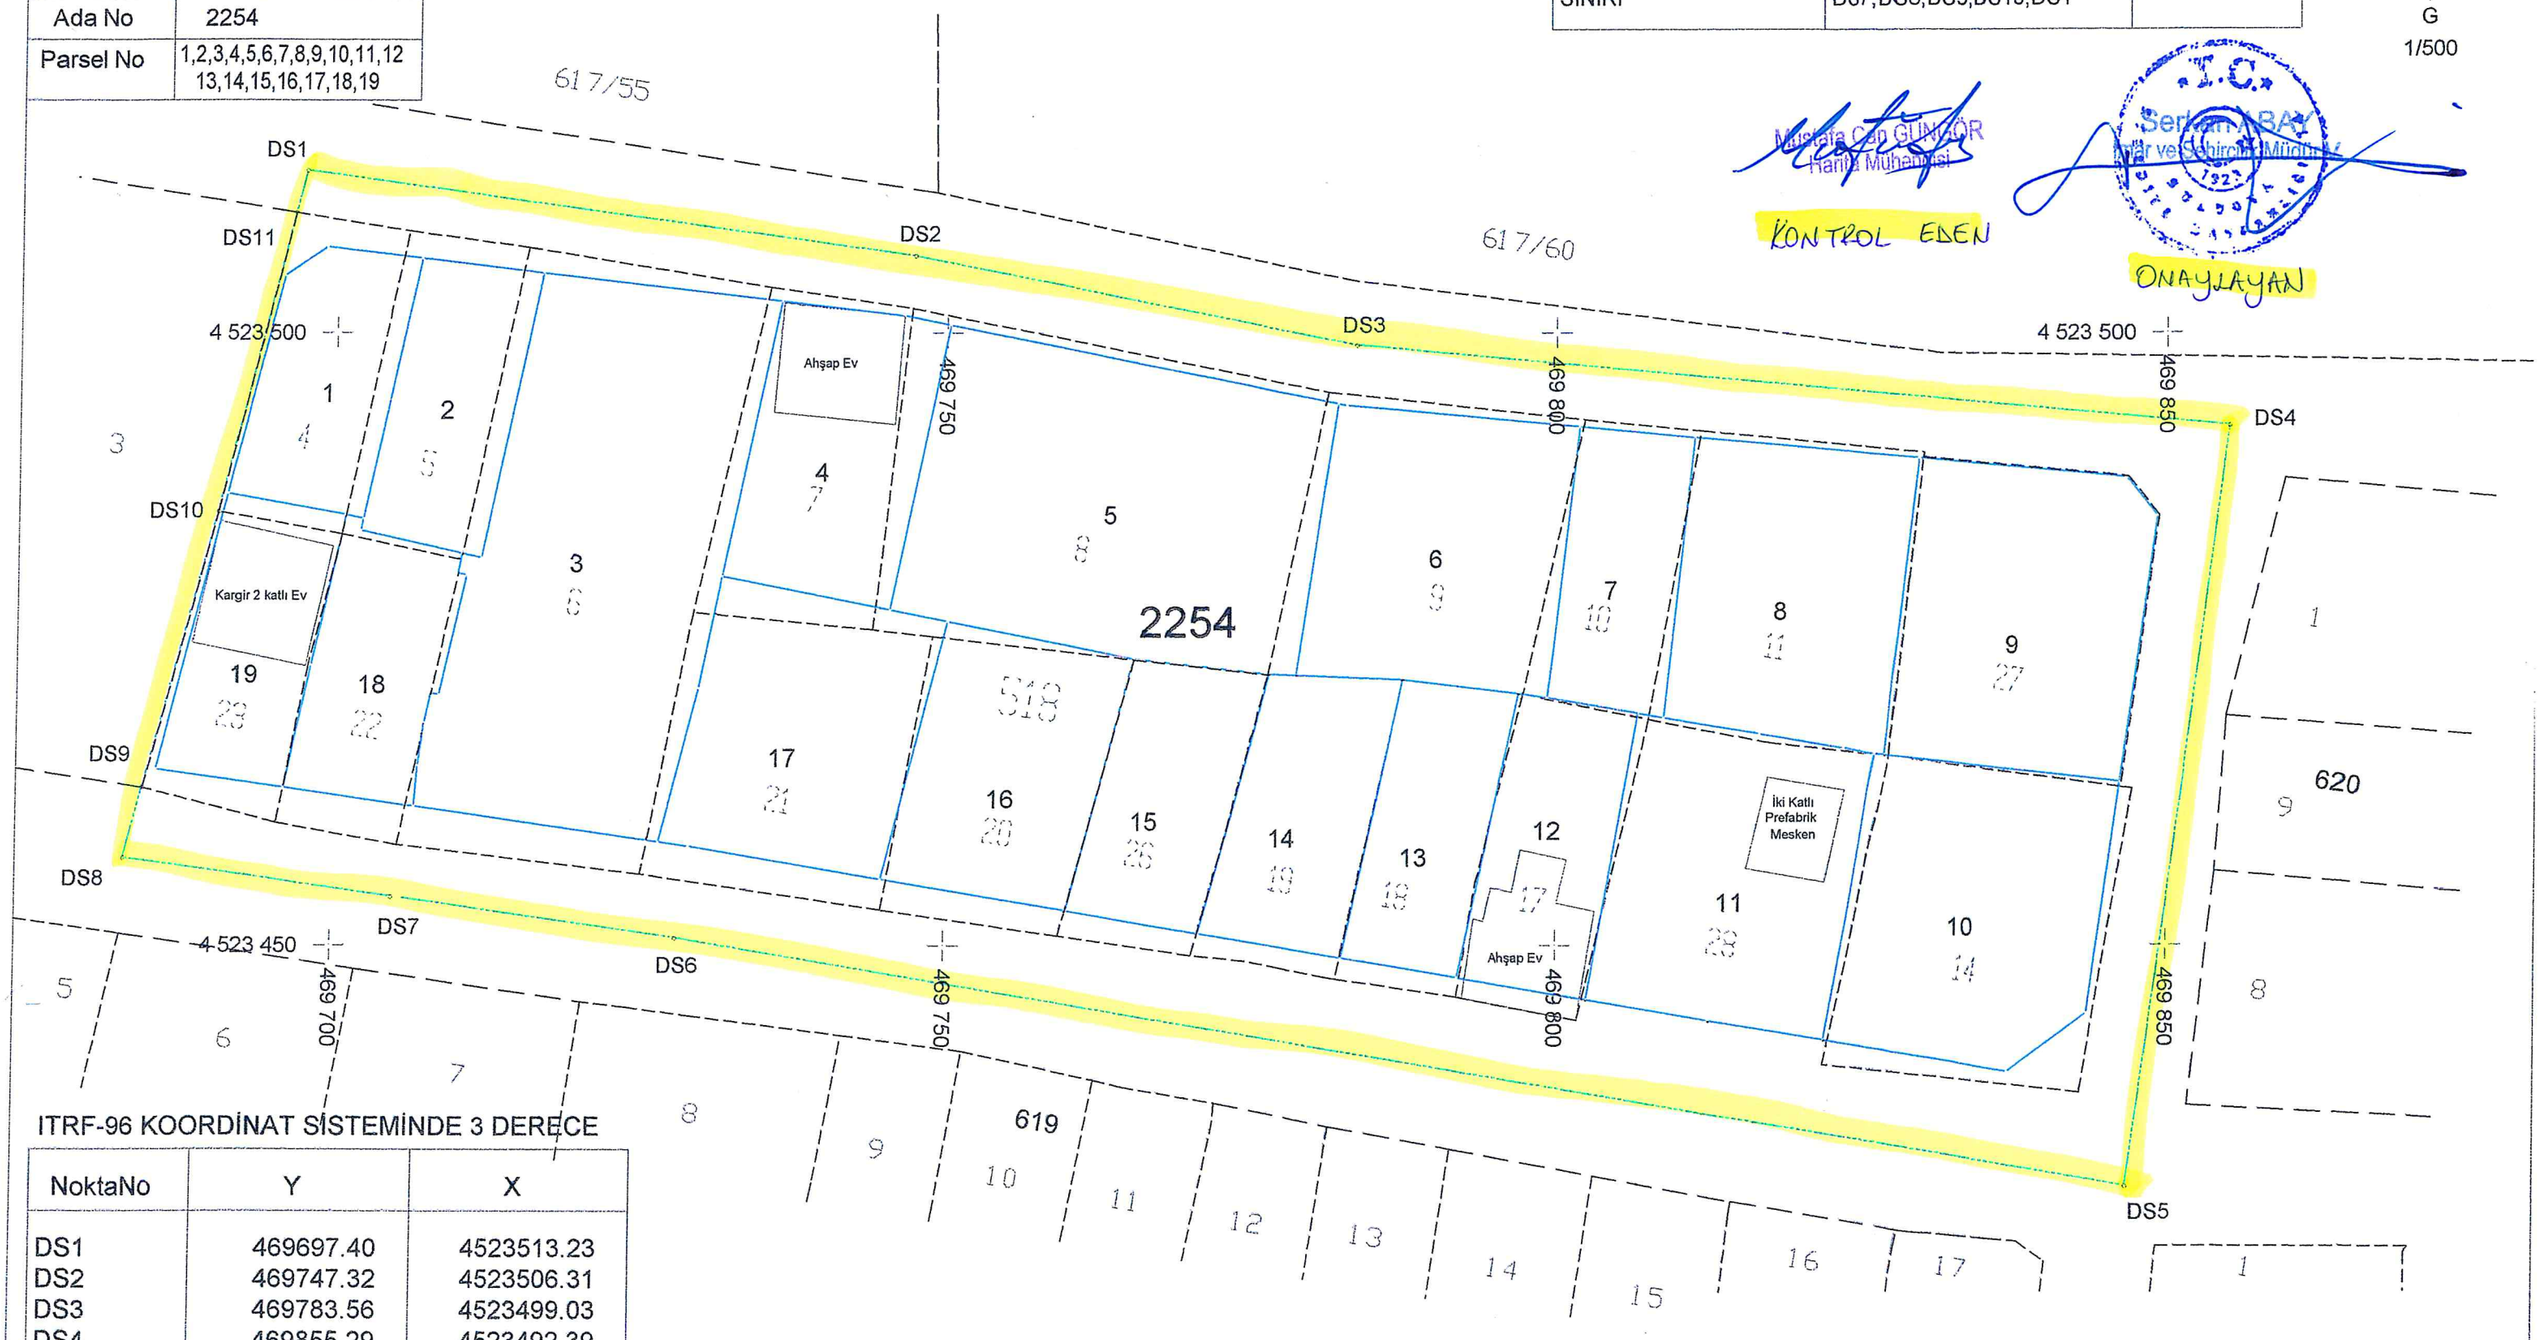

ITRF-96 KOORDİNAT SİSTEMİNDE 3 DERECE

NoktaNo	Y	X
DS1	469697.40	4523513.23
DS2	469747.32	4523506.31
DS3	469783.56	4523499.03
DS4	469855.29	4523492.39
DS5	469846.88	4523430.35
DS6	469728.06	4523450.59
DS7	469704.89	4523453.93
DS8	469683.10	4523457.07
DS9	469684.62	4523462.85
DS10	469690.51	4523485.40
DS11	469696.55	4523509.80

ELİPSOİD :GRS 80
DATUM: ITRF-96
BAS.EPOK: 2005.00
PROJEKSİYON: UTM (3)
D.O.M. : 36

DÜZENLEME SINIRI
İMAR ADALARI
KADASTRO PARSELLERİ

	DÜZENLEYEN	UYGUNDUR BELEDİYE		KONTROL EDİLMİŞTİR
		KONTROL EDEN	ONAYLAYAN	KADASTRO MÜDÜRLÜĞÜ
ADI SOYADI	Mert ARKÖSE Harita Mühendisi			
TARİH	..../..../20....			
İMZA				