
İli	Amasya
İlçesi	Suluova
Köyü/Mah	Ata
Pafta no	G35-A-18-B-2-C-1
Ada No	2255
Parsel No	1,2,3,4,5,6,7

DÜZENLEME SINIR KROKİSİ

ITRF-96

ASKI İLAN ÇIKIŞ TARİHİ : 24.09.2026
ASKI İLAN İNİŞ TARİHİ : 26.10.2026

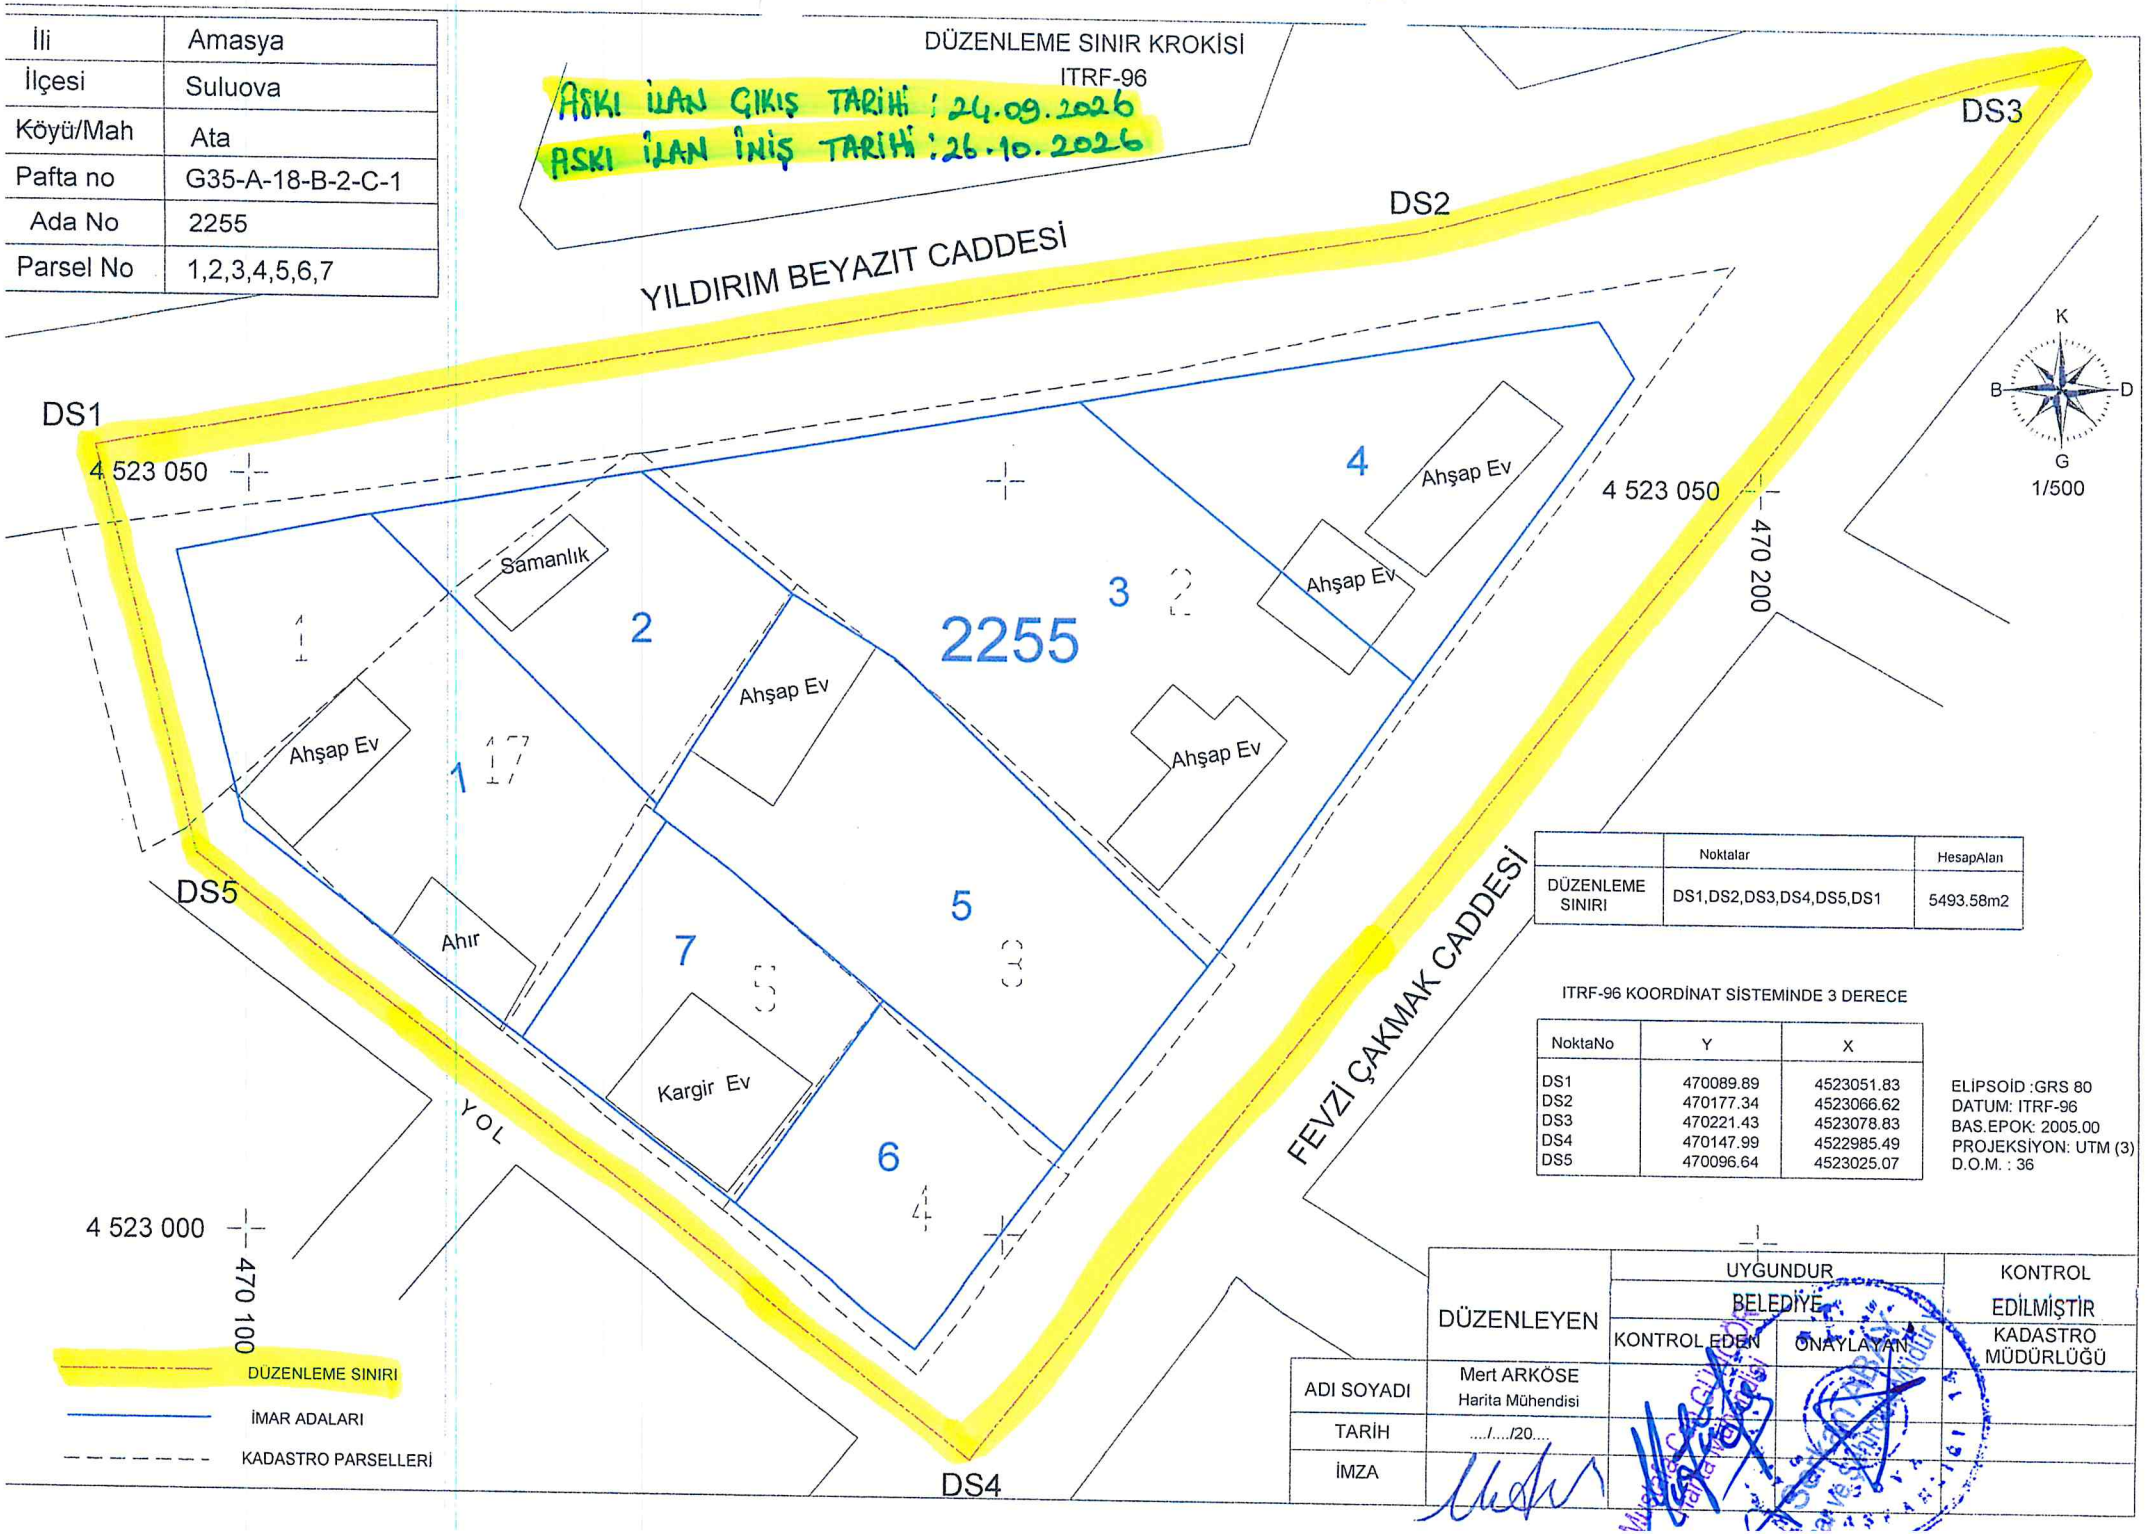

	Noktalar	HesapAlan
DÜZENLEME SINIRI	DS1,DS2,DS3,DS4,DS5,DS1	5493.58m2

ITRF-96 KOORDİNAT SİSTEMİNDE 3 DERECE

NoktaNo	Y	X
DS1	470089.89	4523051.83
DS2	470177.34	4523066.62
DS3	470221.43	4523078.83
DS4	470147.99	4522985.49
DS5	470096.64	4523025.07

ELİPSOİD :GRS 80
DATUM: ITRF-96
BAS.EPOK: 2005.00
PROJEKSİYON: UTM (3)
D.O.M. : 36

DÜZENLEME SINIRI
İMAR ADALARI
KADASTRO PARSELLERİ

	DÜZENLEYEN	UYGUNDUR BELEDİYE		KONTROL EDİLMİŞTİR
		KONTROL EDEN	ONAYLAYAN	KADASTRO MÜDÜRLÜĞÜ
ADI SOYADI	Mert ARKÖSE Harita Mühendisi			
TARİH	/..../20....			
İMZA				